


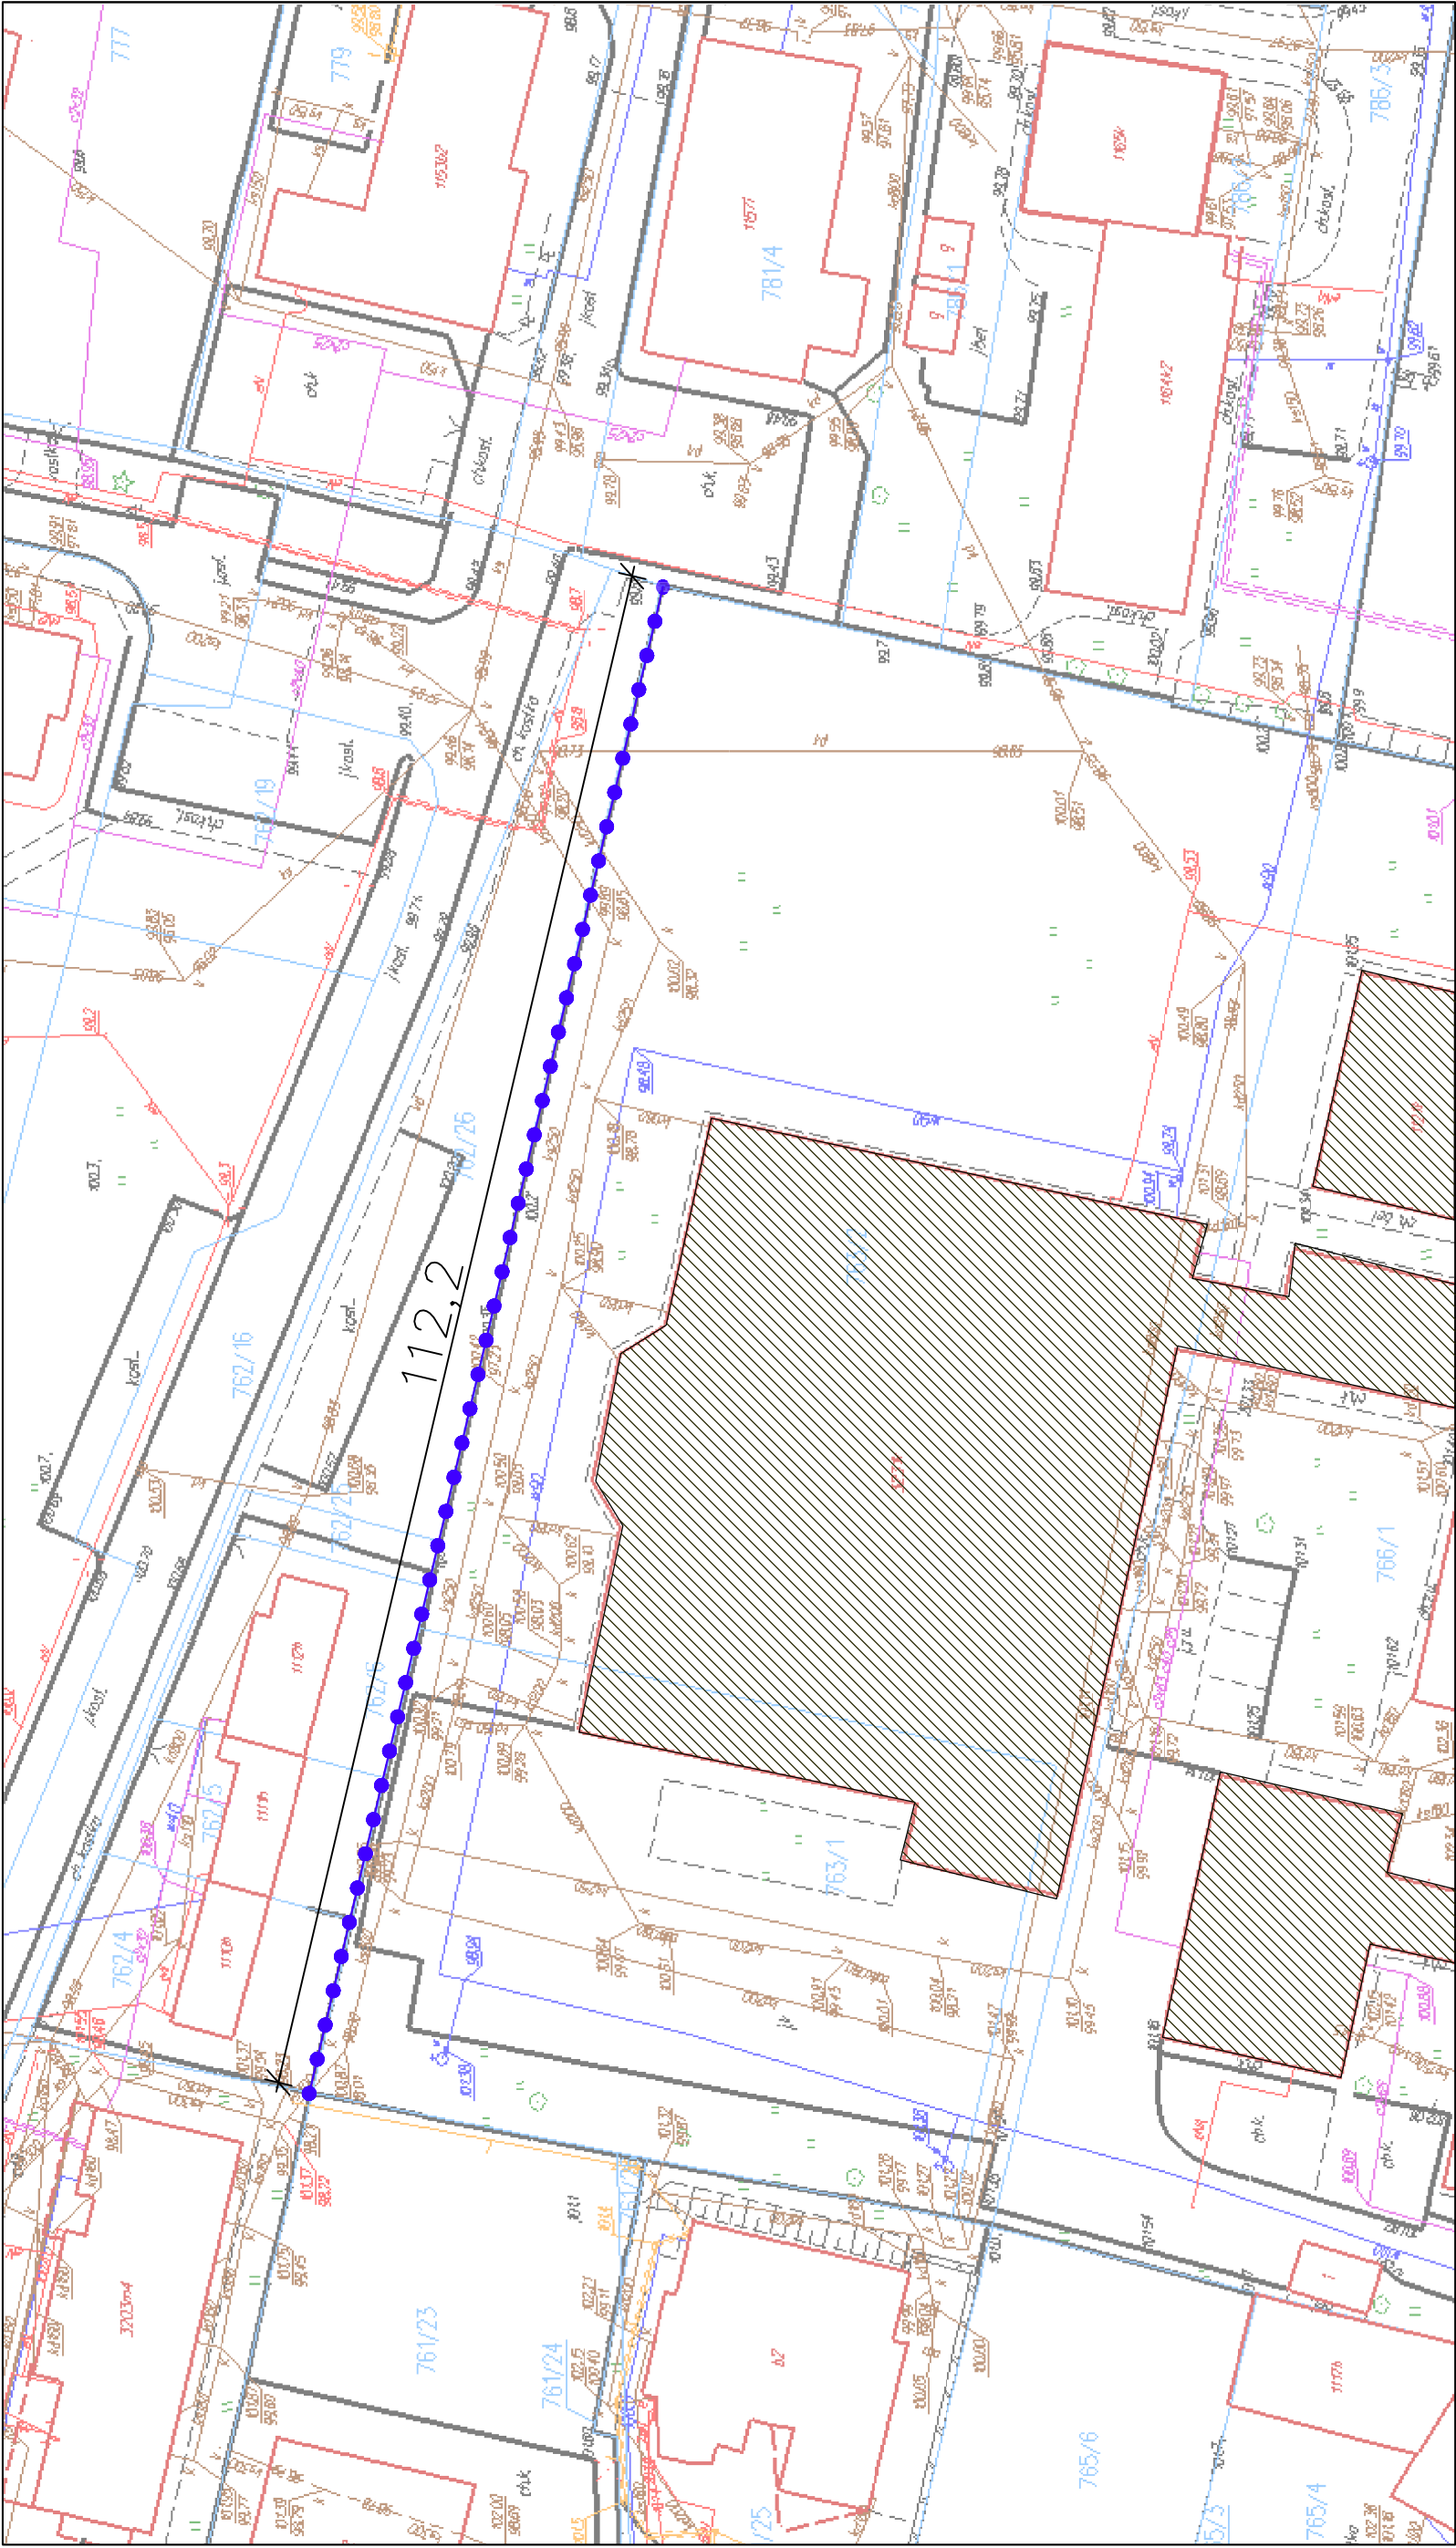

LEGENDA

- projektowane ogrodzenie
- ▨ istniejące budynki szkoły

OSTIPROJEKT Biurowisko Architektoniczne Budowlane Miroslaw Grzyb 07 - 410 Ostroleka ul. Kilinskiego 32a tel. (29) 764 57 99	Nazwa rysu		PROJEKT ZAGOSPODAROWANIA TERENU		Nr rys.
	Nazwa inwestycji		OGRODZENIE NIERUCHOMOŚCI		Skala
	Adres inwestycji		LO NR 1 IM. M. CURIE-SKŁODOWSKIEJ W MAKOWIE MAZOWIECKIM		1:500
	Inwestor		ul. Kopernika 2, 06-200 Maków Mazowiecki		Projekt budowlany
	Zespół projektowy:		LICEUM OGÓLNOKSZTAŁCĄCE NR 1 IM. MARII CURIE-SKŁODOWSKIEJ W MAKOWIE MAZOWIECKIM		
Projektant: mgr inż. Miroslaw Grzyb Asystent: inż. arch. Natalia Rycał	Specjalność:		ul. Kopernika 2, 06-200 Maków Mazowiecki		
	Upr.		działki nr ewid. 763/1, 763/2		
	Branża architektoniczna		UL. KOPERNIKA 2, 06-200 MAKÓW MAZOWIECKI		
Projektant: mgr inż. Miroslaw Grzyb Asystent: inż. arch. Natalia Rycał		arch. - konstr.		Os-793/88/92	
		Data:		10.2022r.	